




Grundriss Radomebene
M 1:50

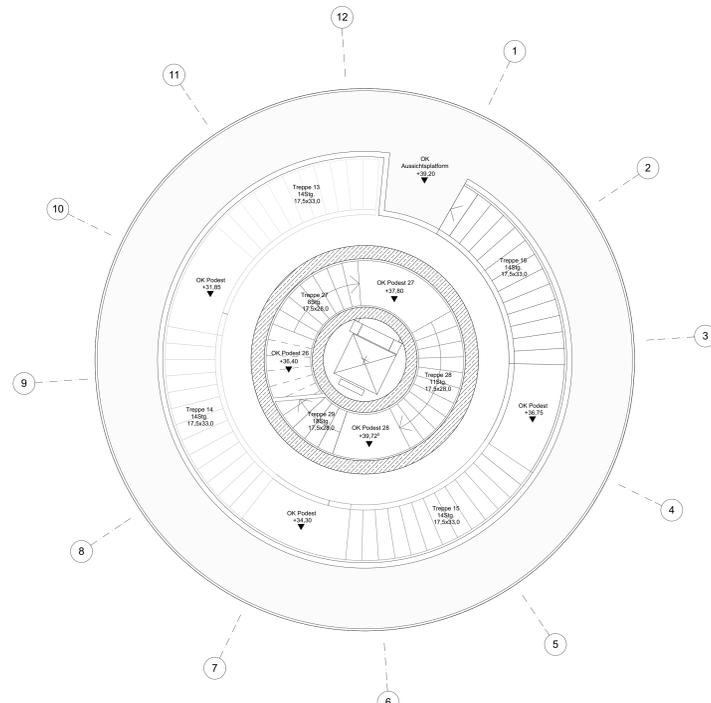


Grundriss Aussichtsplattform / Regelschalt
M 1:50

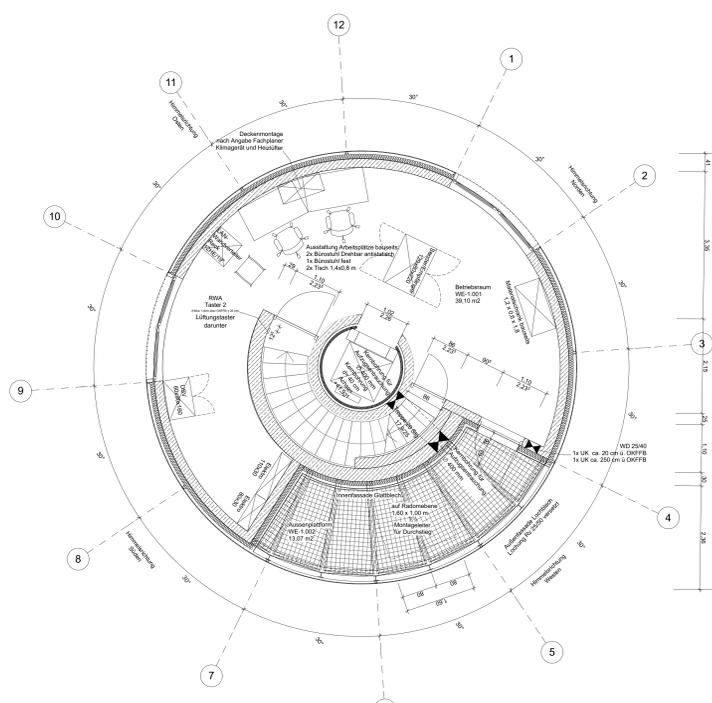


Grundriss Betriebsraumbene
M 1:50

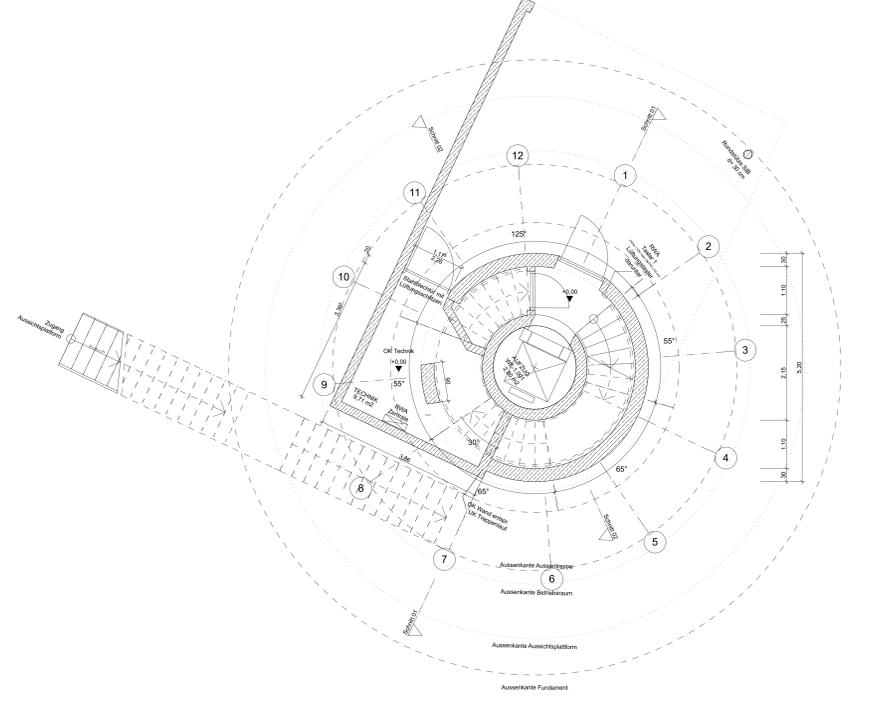


Grundriss Eingangsebene
M 1:50

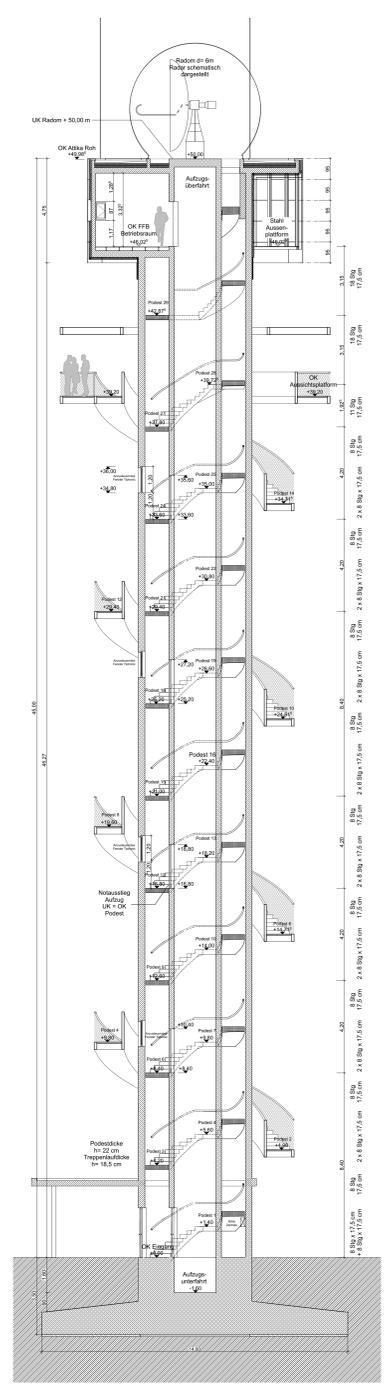


Schnitt 1-1
M 1:100

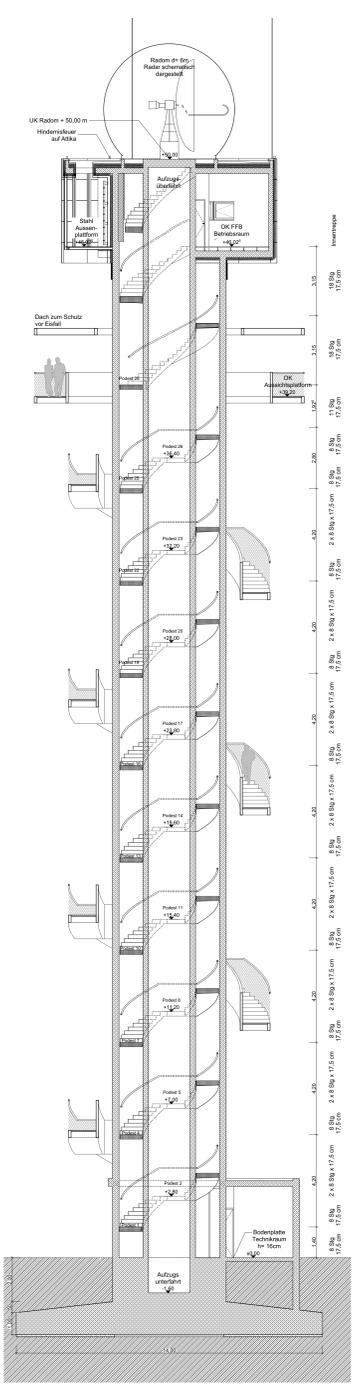

Schnitt 2-2
M 1:100

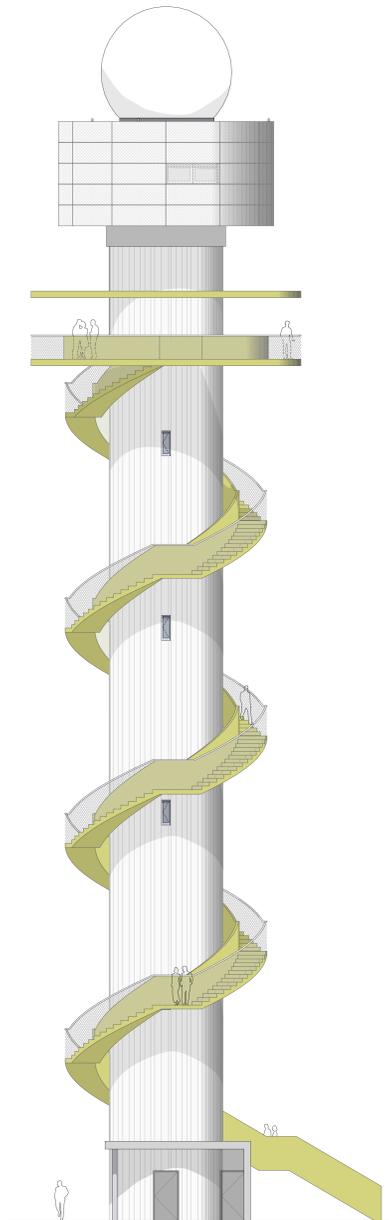

Ansicht von Nord-Ost
M 1:100

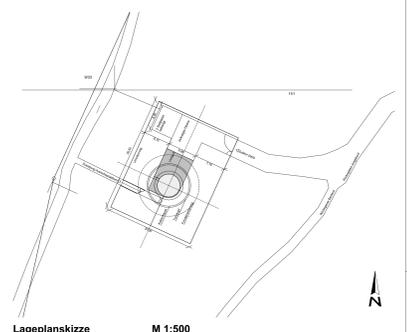

Bauplan:		Entwurfsverfasser:	
Unterschrift		Unterschrift	
Nachbar: Flurstück 919, Flur 8, Gemarkung Dodenhausen Gemeinde Hainz (Köster) Kreis Wälddeck-Frankenberg Regierungsbezirk Kassel			
		Unterschrift	
Flurstück 111, Flur 14, Gemarkung Densberg Gemeinde Jesberg Kreis Schwalm-Eder Regierungsbezirk Kassel			
		Unterschrift	
Flurstück 933, Flur 8, Gemarkung Dodenhausen Gemeinde Hainz (Köster) Kreis Wälddeck-Frankenberg Regierungsbezirk Kassel			
		Unterschrift	
Bauort: Schwalm-Eder-Kreis, Walsungen Gemeinde Jesberg Gemarkung Densberg Flurnummer 14		Bauplan- und Grundriss: ABO Wind AG Unter den Eichen 7 65195 Wiesbaden	
Planung: Konstruktionsgruppe Bauern AG Ingenieurbüro für Bauwesen Bahnhofplatz 1 87435 Kempten Tel 0831-52195-0 Fax 52195-60		Bauverfasser: Neubau eines Witerradarturmes mit Aussichtsplattform Jesberg	
Grundrisse, Ansicht, Schnitte, Lageplan			
Erstellung: jwa Maßstab: 1:50, 1:100, 1:500	jbn Proje: BN	gpc Proje: 13-1-231	Plan Nr.: 1