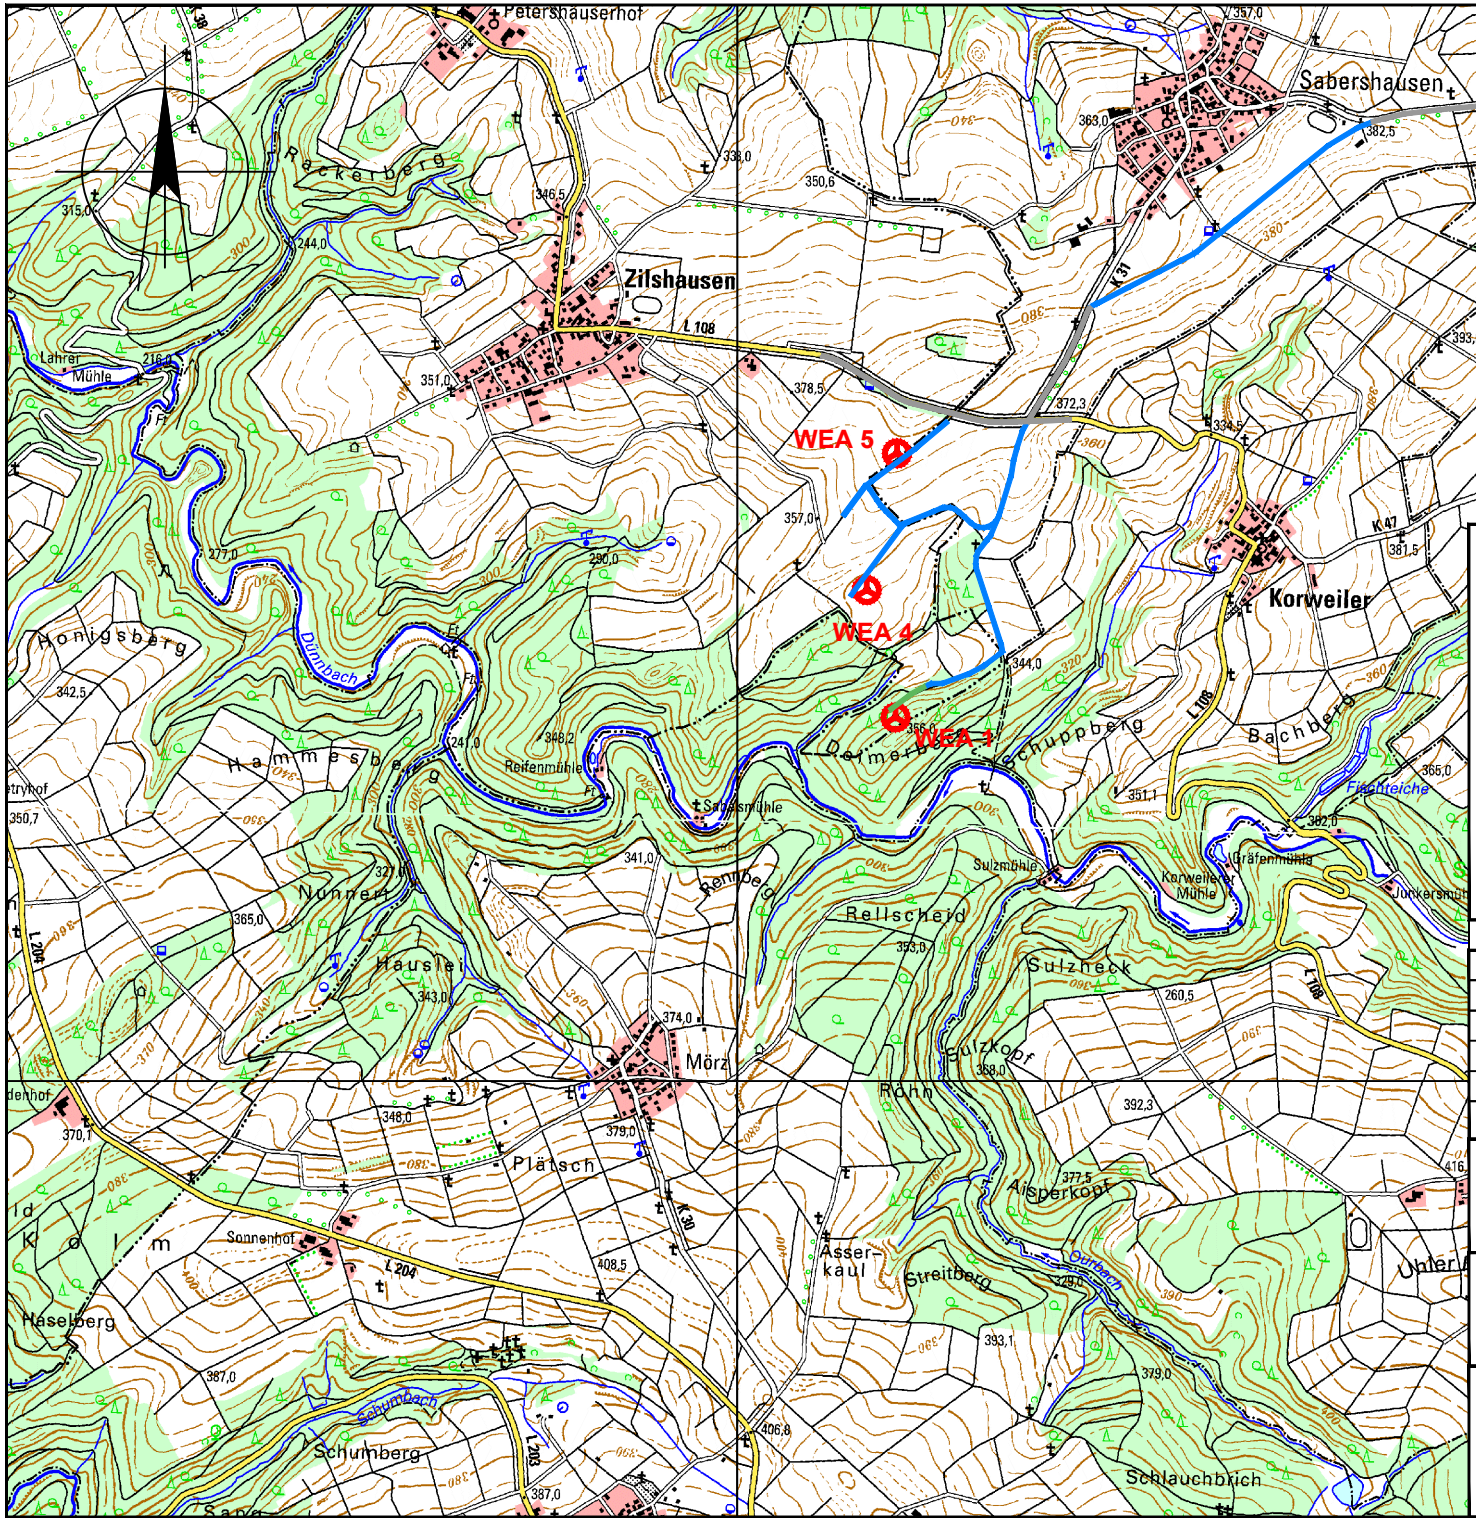

LEGENDE

geplante WEA / ABO Wind AG
Typ: Nordex N117, NH 141 m

Koordinatensystem: UTM, Zone 32N

WEA 1: X = 385523 / Y = 5551202
WEA 4: X = 385428 / Y = 5551623
WEA 5: X = 385528 / Y = 5552075

Zuwegung vorhanden, Bestand

Zuwegung auszubauen

Zuwegung geplant, neu

Kartengrundlage: .

Änderung:	Geä.:	Datum:	Index:
.	.	.	.
.	.	.	.
.			
		.	

Datei: Zilshausen_aktueller Stand.dwg

Projekt:
Windpark Zilshausen
...

Planinhalt:
Übersicht Windpark
auf topographischer Karte

Projekt-Nr.:	10-148
Layout-Nr.:	101
Datum:	18.08.2014
Gez.:	E.Kavermann
Maßstab:	1 : 25.000@A4

ABO WIND
Büro Wiesbaden
Unter den Eichen 7
65195 Wiesbaden
Tel. +49 (0)611/26765-0
Fax +49 (0)611/26765-599