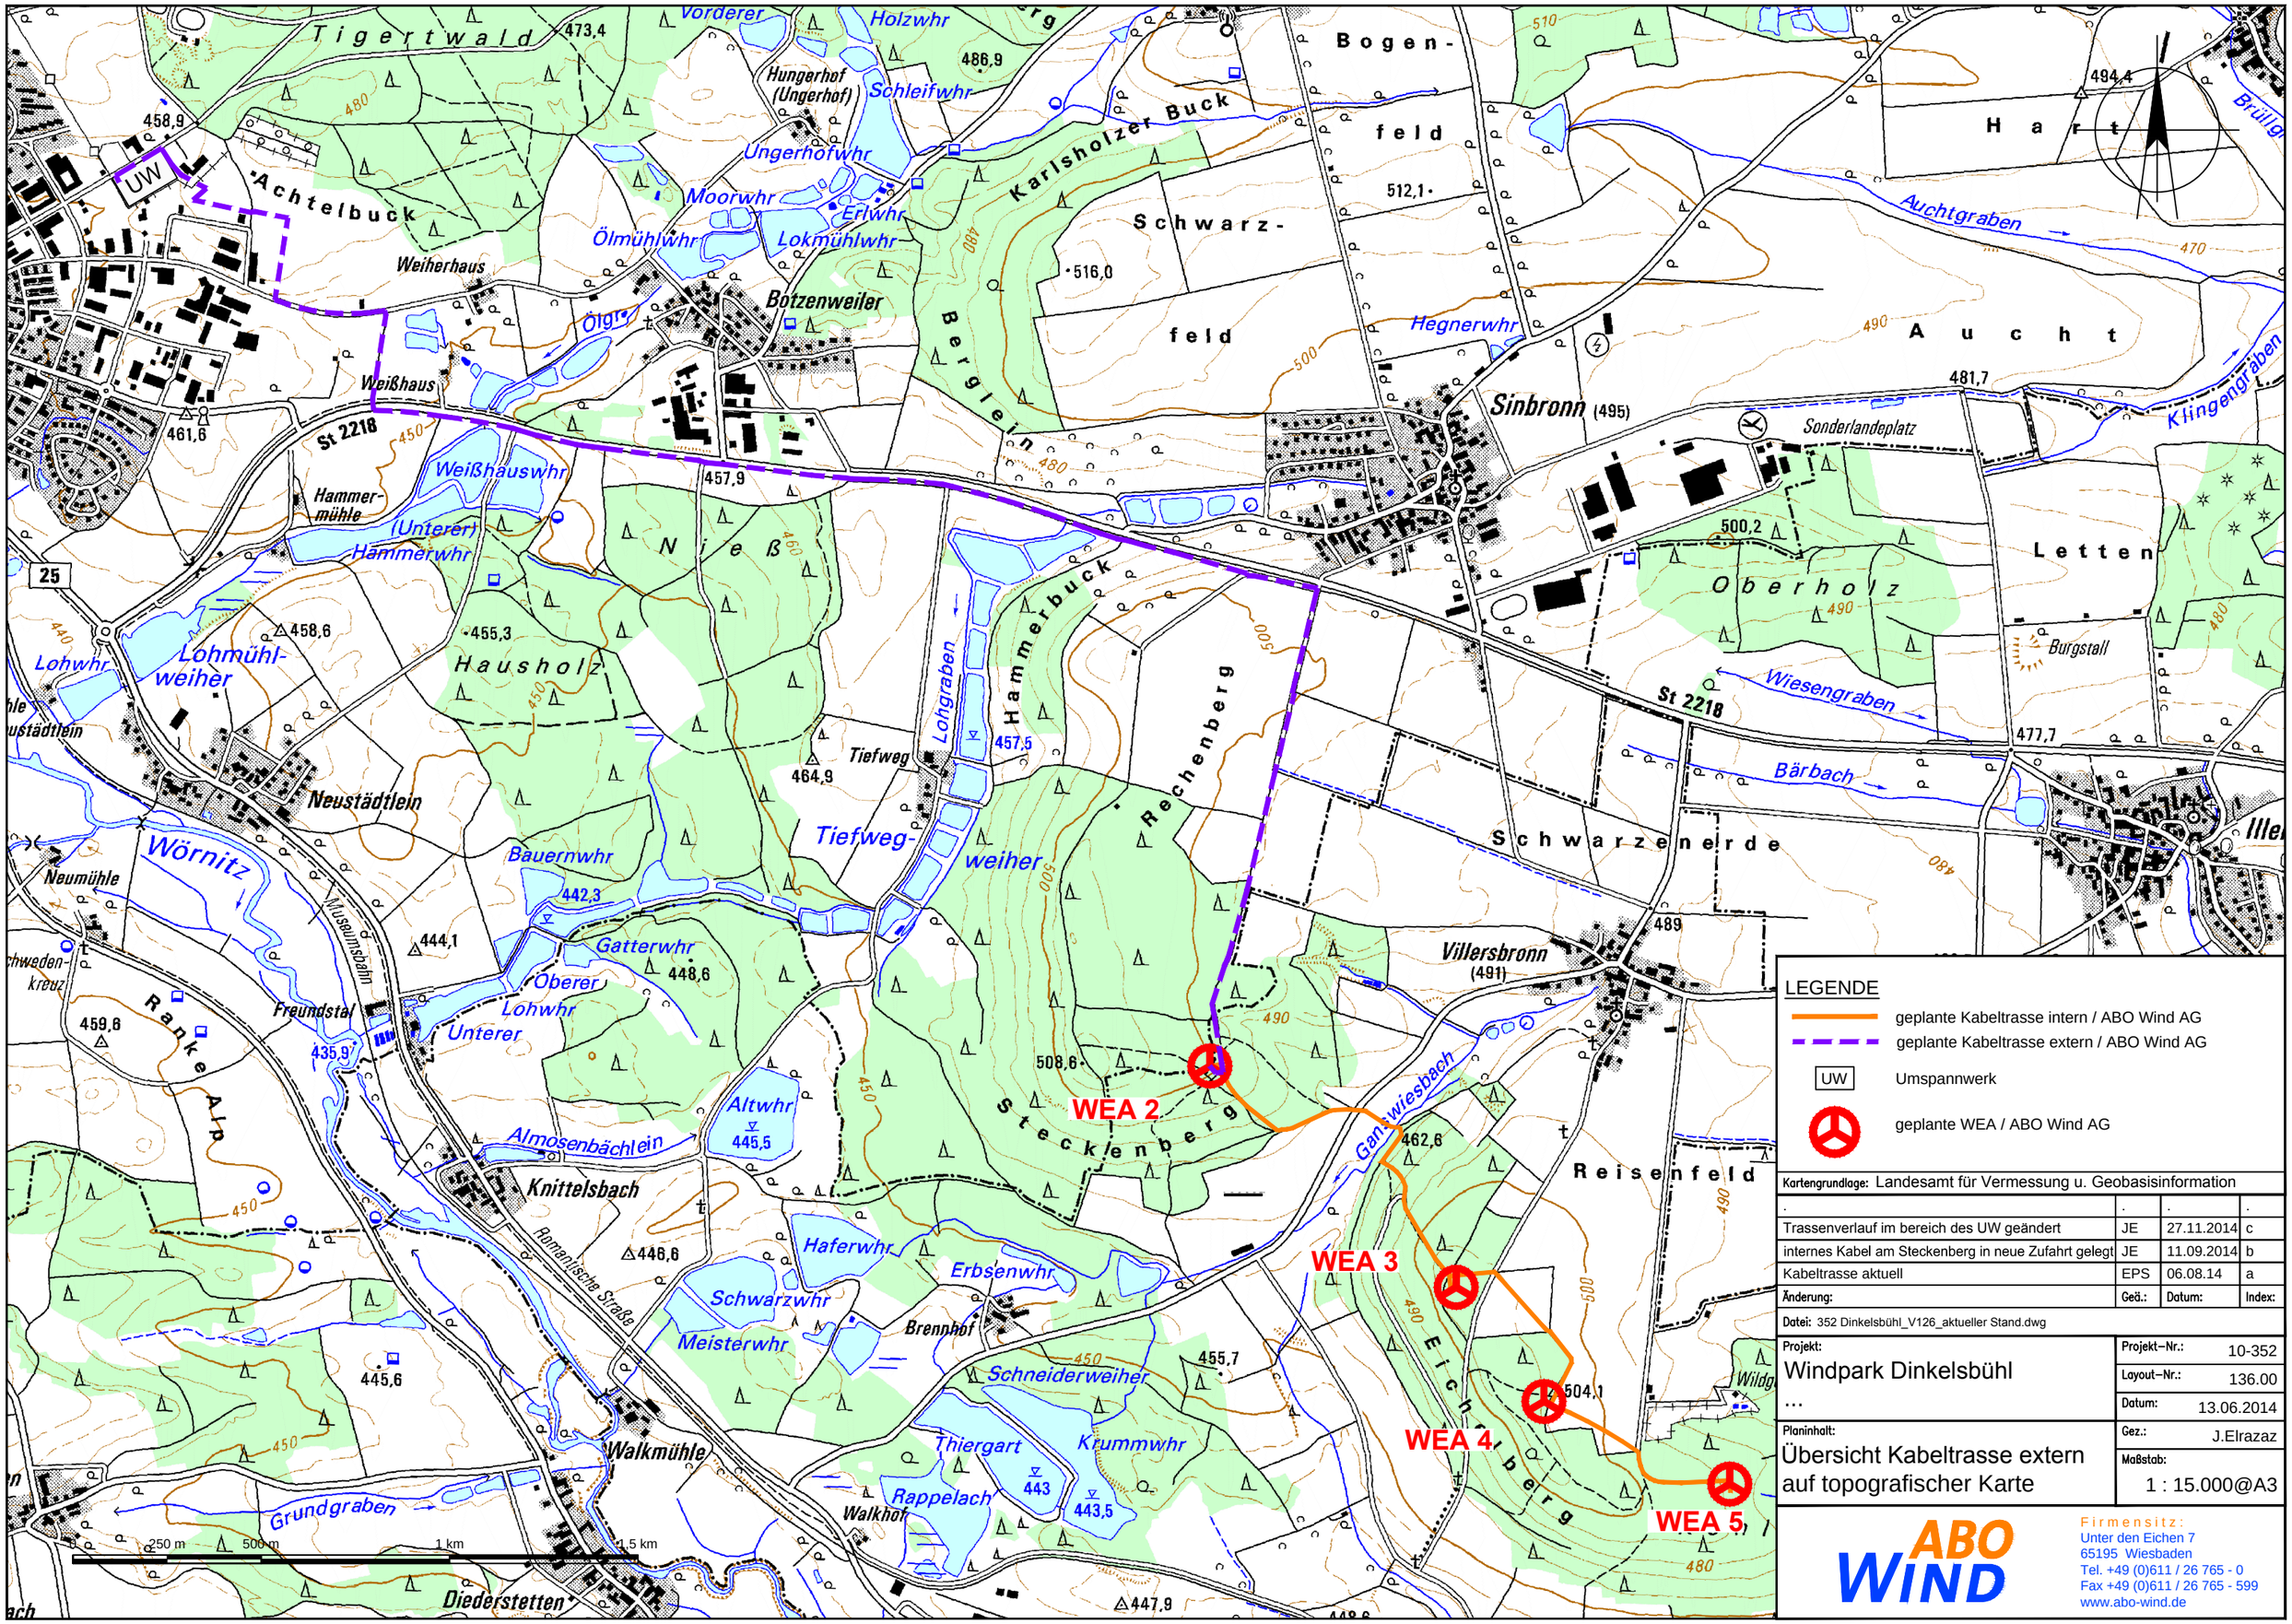

LEGENDE

- geplante Kabeltrasse intern / ABO Wind AG
- geplante Kabeltrasse extern / ABO Wind AG
- UW Umspannwerk
- geplante WEA / ABO Wind AG

Kartengrundlage: Landesamt für Vermessung u. Geobasisinformation

Änderung:	Geä.:	Datum:	Index:
.	.	.	.
Trassenverlauf im bereich des UW geändert	JE	27.11.2014	c
internes Kabel am Steckenberg in neue Zufahrt gelegt	JE	11.09.2014	b
Kabeltrasse aktuell	EPS	06.08.14	a

Datei: 352 Dinkelsbühl_V126_aktueller Stand.dwg

Projekt: Windpark Dinkelsbühl …	Projekt–Nr.: 10-352
	Layout–Nr.: 136.00
	Datum: 13.06.2014
Planinhalt: Übersicht Kabeltrasse extern auf topografischer Karte	Gez.: J.Elrazaz
	Maßstab: 1 : 15.000@A3

ABO WIND
Firmensitz:
Unter den Eichen 7
65195 Wiesbaden
Tel. +49 (0)611 / 26 765 - 0
Fax +49 (0)611 / 26 765 - 599
www.abo-wind.de